


50 100 150 200 m

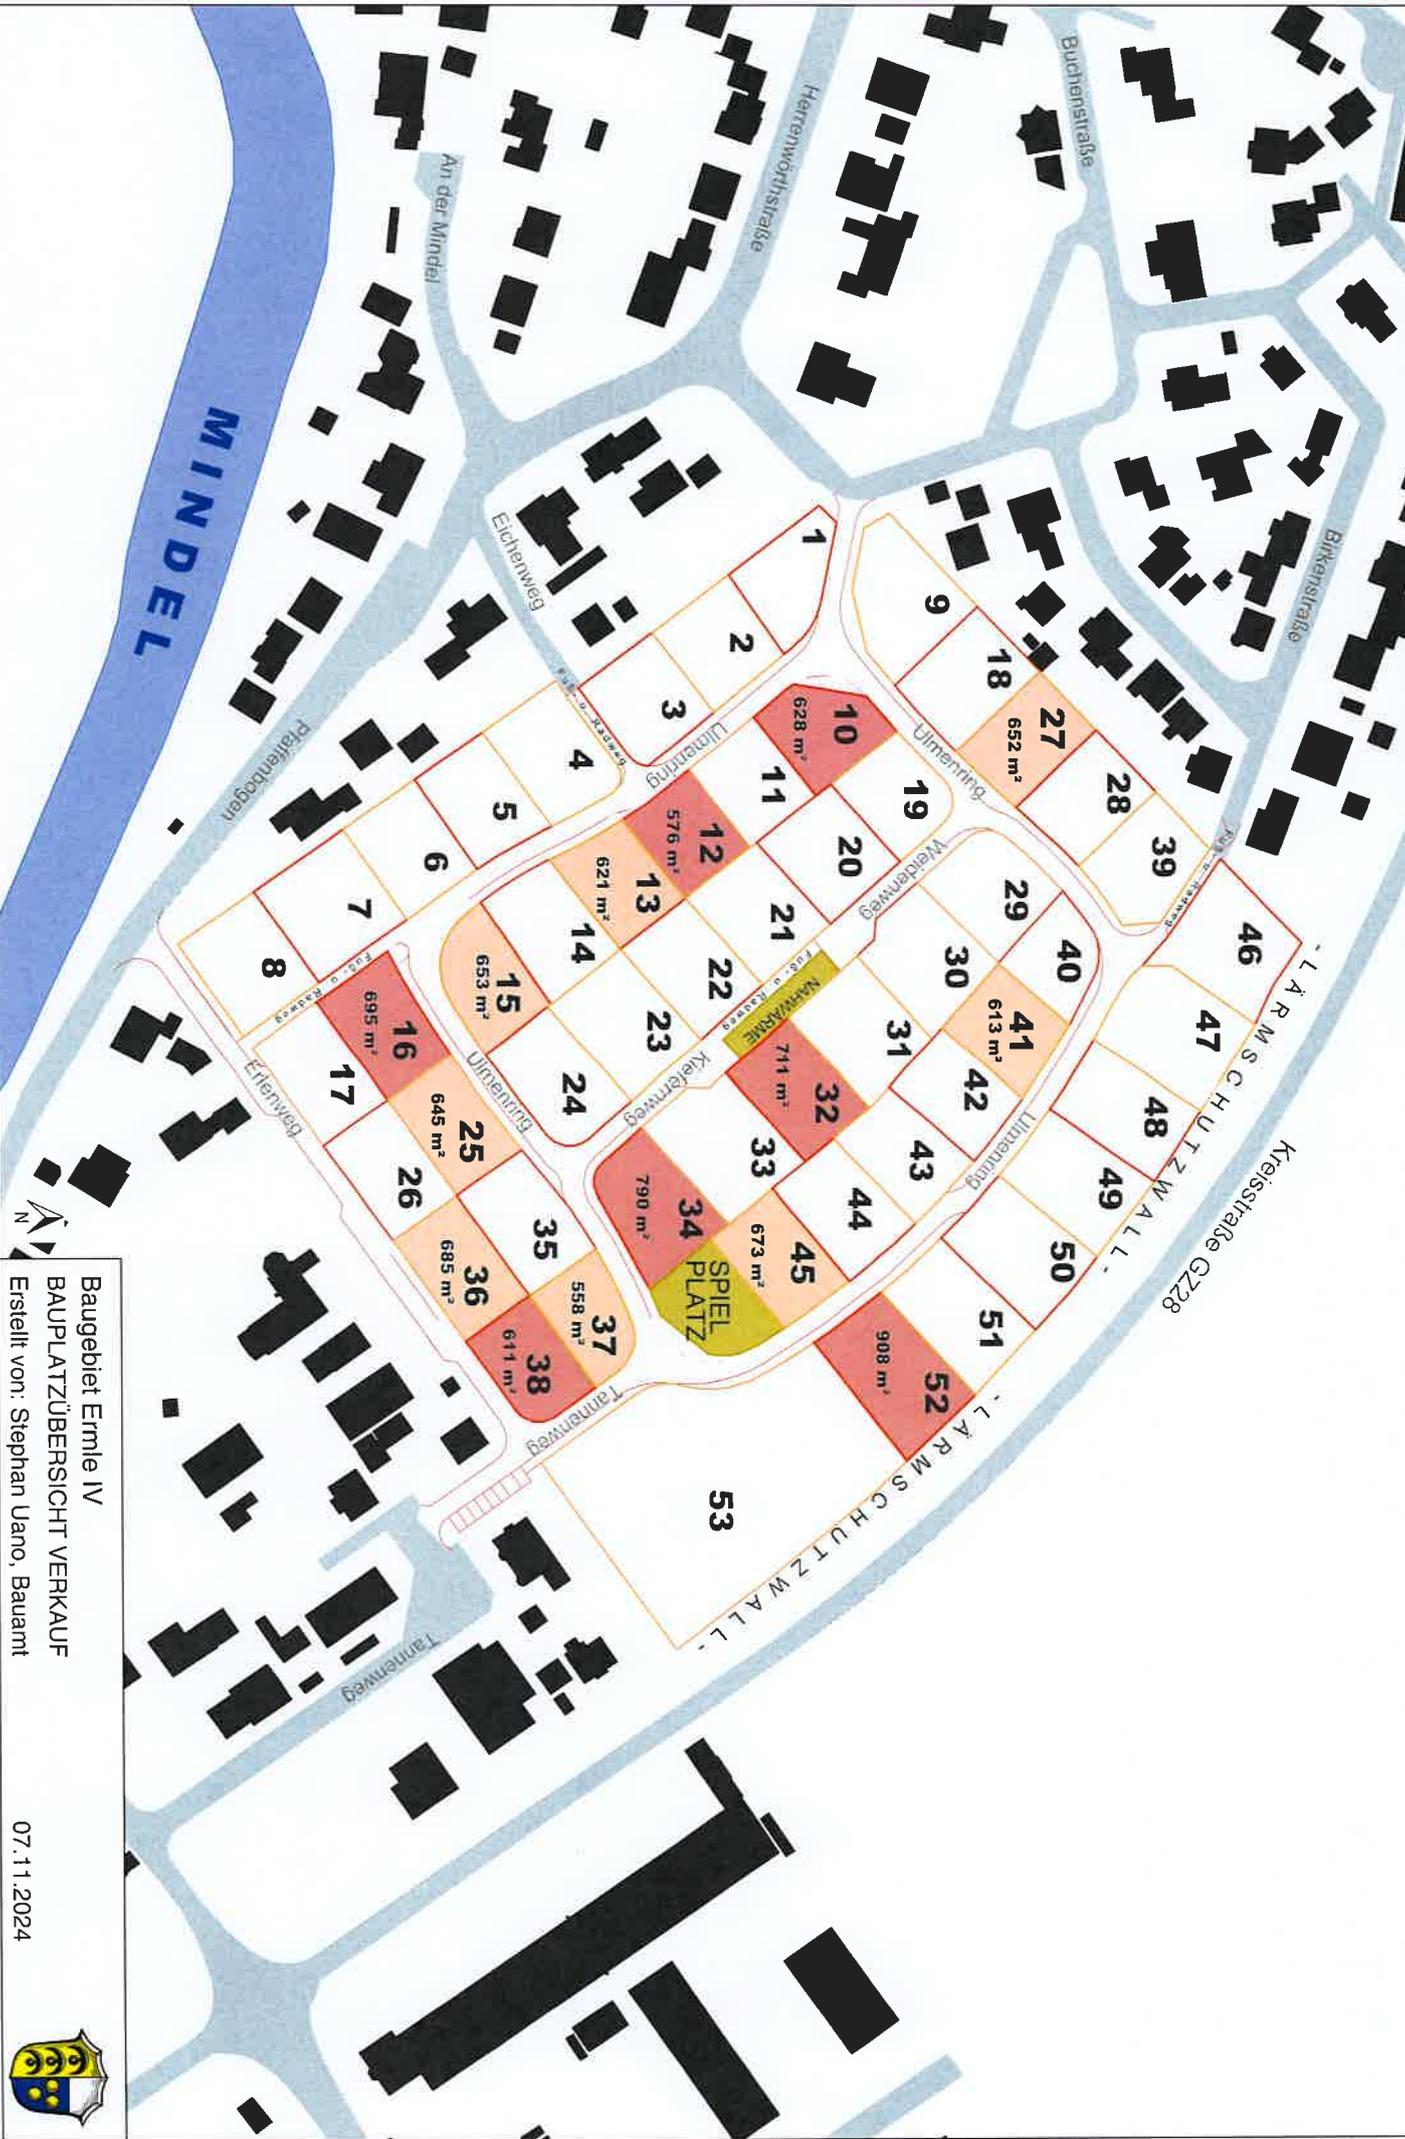

Baugebiet Ermle IV  
 BAUPLATZÜBERSICHT VERKAUF  
 Erstellt von: Stephan Uano, Bauamt

07.11.2024



Kein amtlicher Lageplan, nur für dienstliche Zwecke. Zur Maßentnahme nur bedingt geeignet! ©Daten: LDBV 2024

Maßstab 1:2000