


10 20 30 40 m

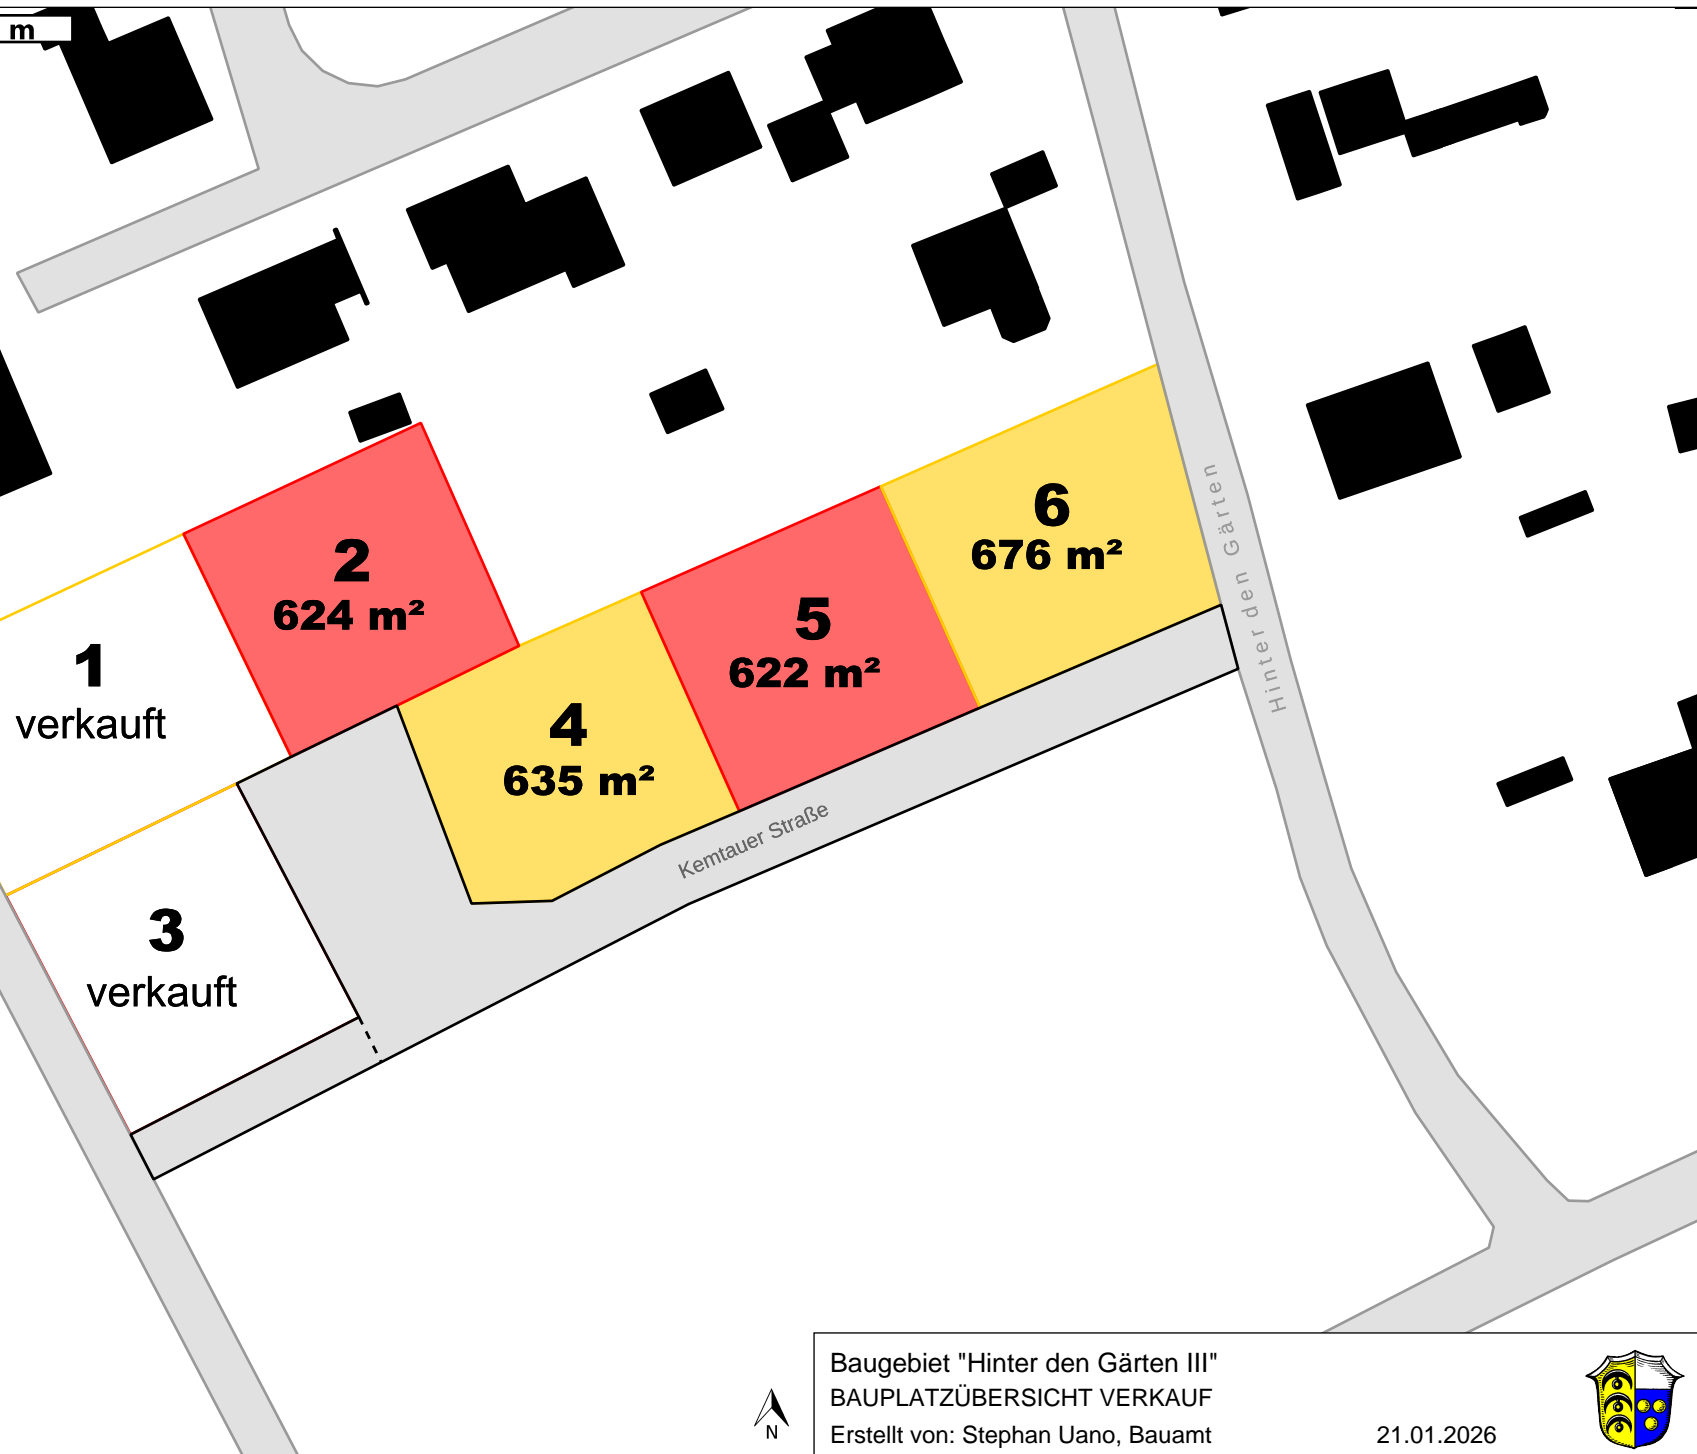

Baugebiet "Hinter den Gärten III"
BAUPLATZÜBERSICHT VERKAUF
Erstellt von: Stephan Uano, Bauamt



21.01.2026

